



BANDSICHERUNG


Bandsicherung 6/BR	19.1.1
Fräsung für durchgehende Bandsicherung	19.2.1
Bandsicherungen für Doppelfalz / Einfachfalz	19.3.1
Normfräsung bei Fertigzarge	19.4.1
Normausnehmungen bei Stahlzargen	19.5.1

BANDSICHERUNG 6/BR

Diese Zeichnung darf ohne unsere Genehmigung weder kopiert noch dritten Personen oder Konkurrenzfirmen zugänglich gemacht werden. Konstruktionsänderungen vorbehalten.

BANDSICHERUNG 6/BR

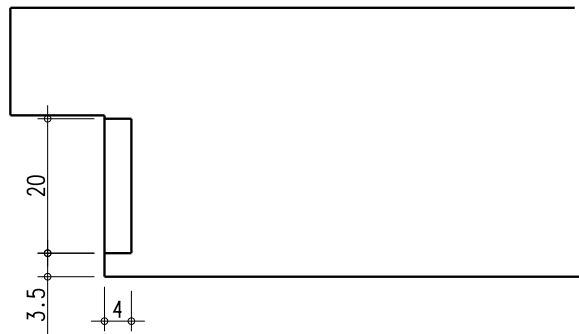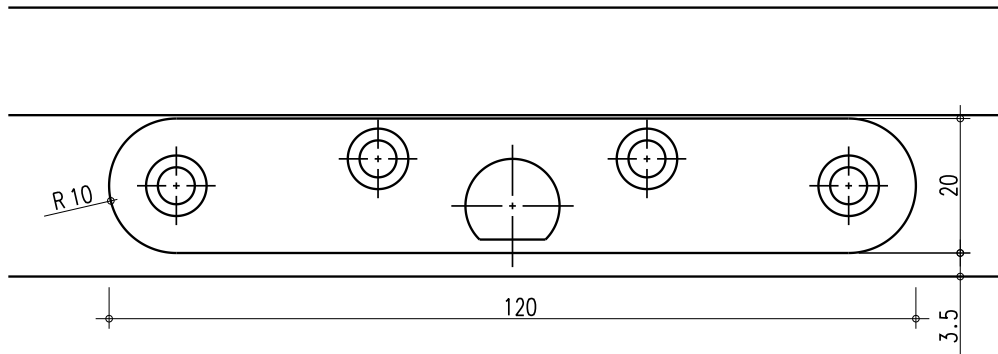



 DIE TÜR ZUM LEBEN.	Maßstab	Datum	Name	Nr	Anderung	Datum	Name
	1 : 1	gezeichnet	080992	HÖ	1	.	.
		geprüft			2	.	.
Betriebsauftrag-Nr.	Unsere Auftrags-Nr			B 1275			

BANDSICHERUNG

Diese Zeichnung darf ohne unsere Genehmigung weder kopiert noch dritten Personen oder Konkurrenzfirmen zugänglich gemacht werden. Konstruktionsänderungen vorbehalten.

FRÄSUNG FÜR DURCHGEHENDE
BANDSICHERUNG WG 4BEL 20/4mm

MOVEX-Bezeichnung: 1BS
BÄNDER Lt.AUFTRAG

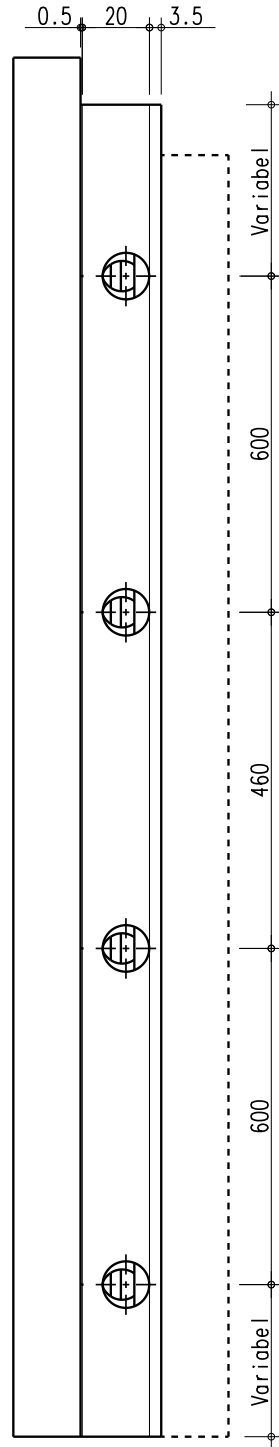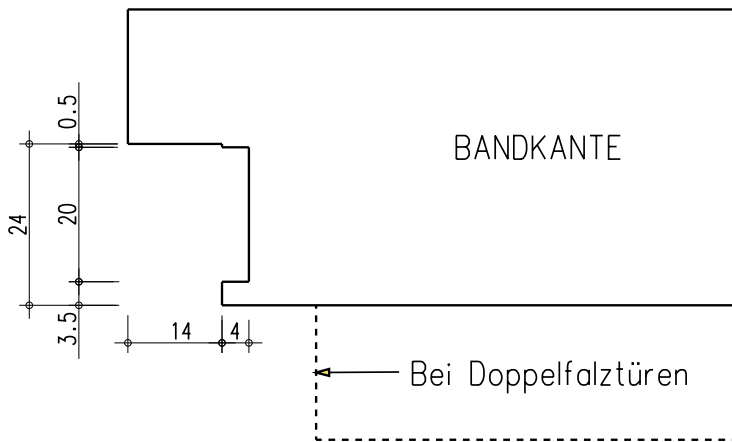


KREMSTAL TÜRENWERK GMBH ALLHA <small>TÜRENPRODUKTION</small>	Maßstab	Datum	Name	Nr	Anderung	Datum	Name	
	1 : 1	gezeichnet	120302	BS	1	Ergänzung (Ansicht)	300908	BS
		geprüft			2			
Betriebsauftrag-Nr.		Unsere Auftrags-Nr			B 3800/A			


BANDSICHERUNG

Diese Zeichnung darf ohne unsere Genehmigung weder kopiert noch dritten Personen oder Konkurrenzfirmen zugänglich gemacht werden. Konstruktionsänderungen vorbehalten.


DOPPELFALZ
3 Stk. BANDSICHERUNGEN

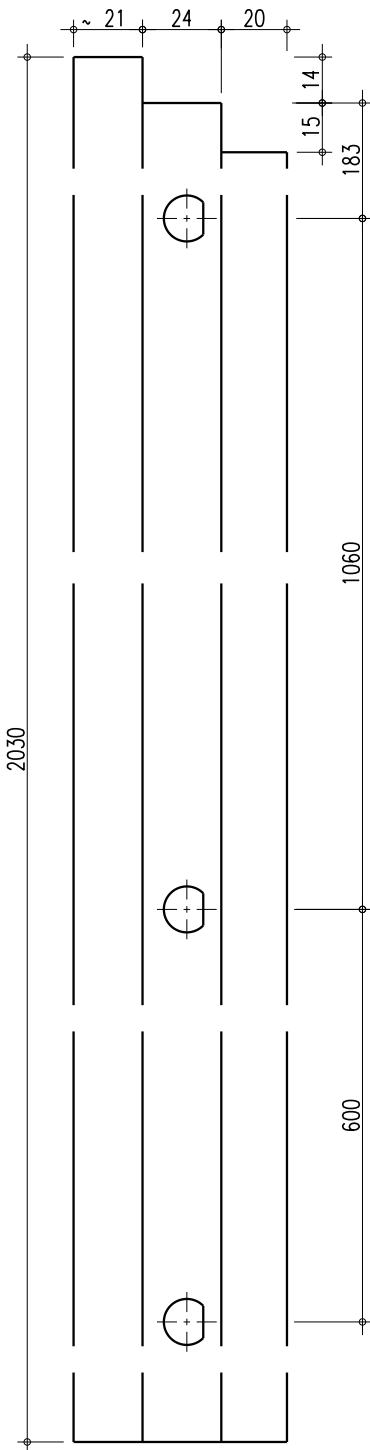

EINFACHFALZ
3 Stk. BANDSICHERUNGEN

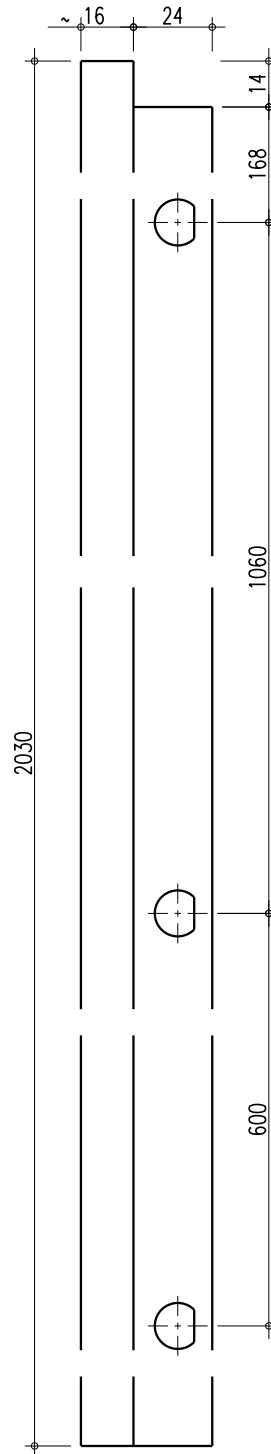


BANDSICHERUNGEN GEMÄß ÖNORM B5330-8

 DIE TOR ZUM LEBEN.	Maßstab	Datum	Name	Nr	Anderung	Datum	Name	
	1 : 2	gezeichnet	210108	BS	1	Maße lt. ÖNORM B5330-8	180511	SCCO
		geprüft			2			
Betriebsauftrag-Nr.			Unsere Auftrags-Nr.			AN 594_A Seite 1		

BANDSICHERUNG

NORMFRÄSUNG FÜR 2 oder 3 BANDSICHERUNGEN: 2BÖ oder 3BÖ
 BEI 2BÖ ENTFÄLLT DIE MITTLERE BANDSICHERUNG

Diese Zeichnung darf ohne unsere Genehmigung weder kopiert noch dritten Personen oder Konkurrenzfirmen zugänglich gemacht werden. Konstruktionsänderungen vorbehalten.

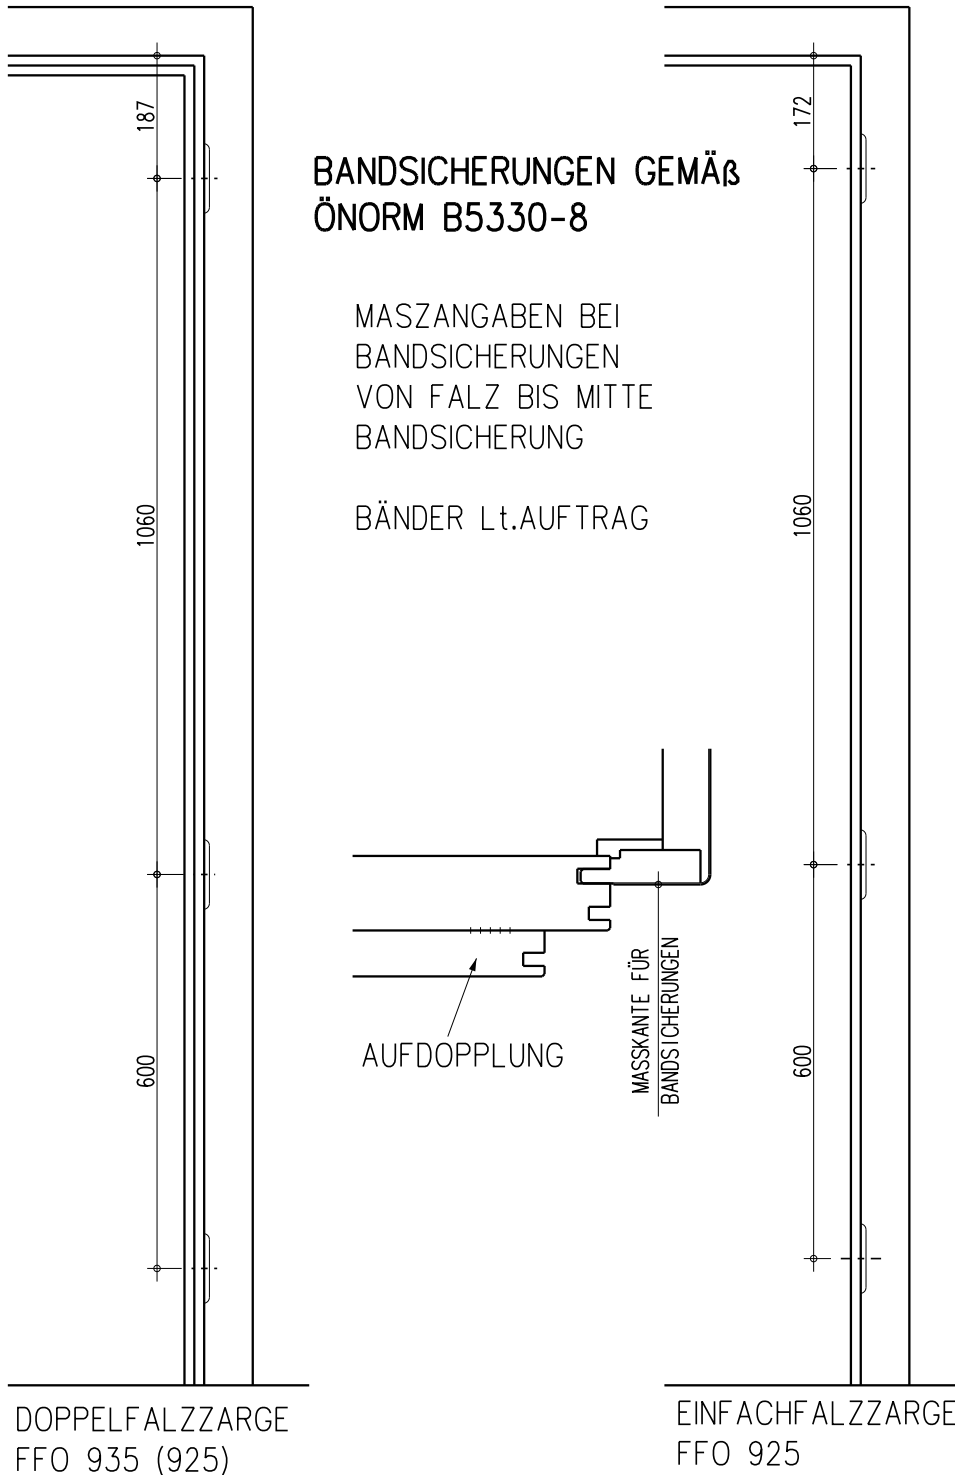


 DIE TOR ZUM LEBEN.	Maßstab	Datum	Name	Nr	Anderung	Datum	Name
	gezeichnet	180511	SCCO	1	.	.	.
	geprüft			2	.	.	.
Betriebsauftrag-Nr.		Unsere Auftrags-Nr		AN 594_A Seite 2			

BANDSICHERUNG

Stahlzargen für einbruchhemmende Türblätter gemäß ÖNORM B 5330-8

Diese Ausführung bietet eine einfache Nachrüstmöglichkeit für einbruchhemmende Türblätter verschiedener Widerstandsklassen und erfüllt alle Anforderungen gemäß **ÖNORM B 5330-8**:

- Schließöffnung Form B mit Verstärkungsplatte und Schutzkasten
- Verriegelungsstanzungen: Schloßseitig vorgestanzt für 5-fach Verriegelung mit Verstärkungsplatten und Schutzkästen, bandseitig mit 3 Stück Anuba-3D-Bandunterkonstruktionen, wobei das dritte Band 350 mm unterhalb der oberen Bandbezugslinie positioniert ist (Einbohrbänder gemäß ÖNORM B 5343).
- Bandsicherungsstanzung: Bandseitig vorgestanzt für 4 Bandsicherungen mit Verstärkungsplatten und Schutzkästen
- Kennzeichnungsschild gemäß ÖNORM

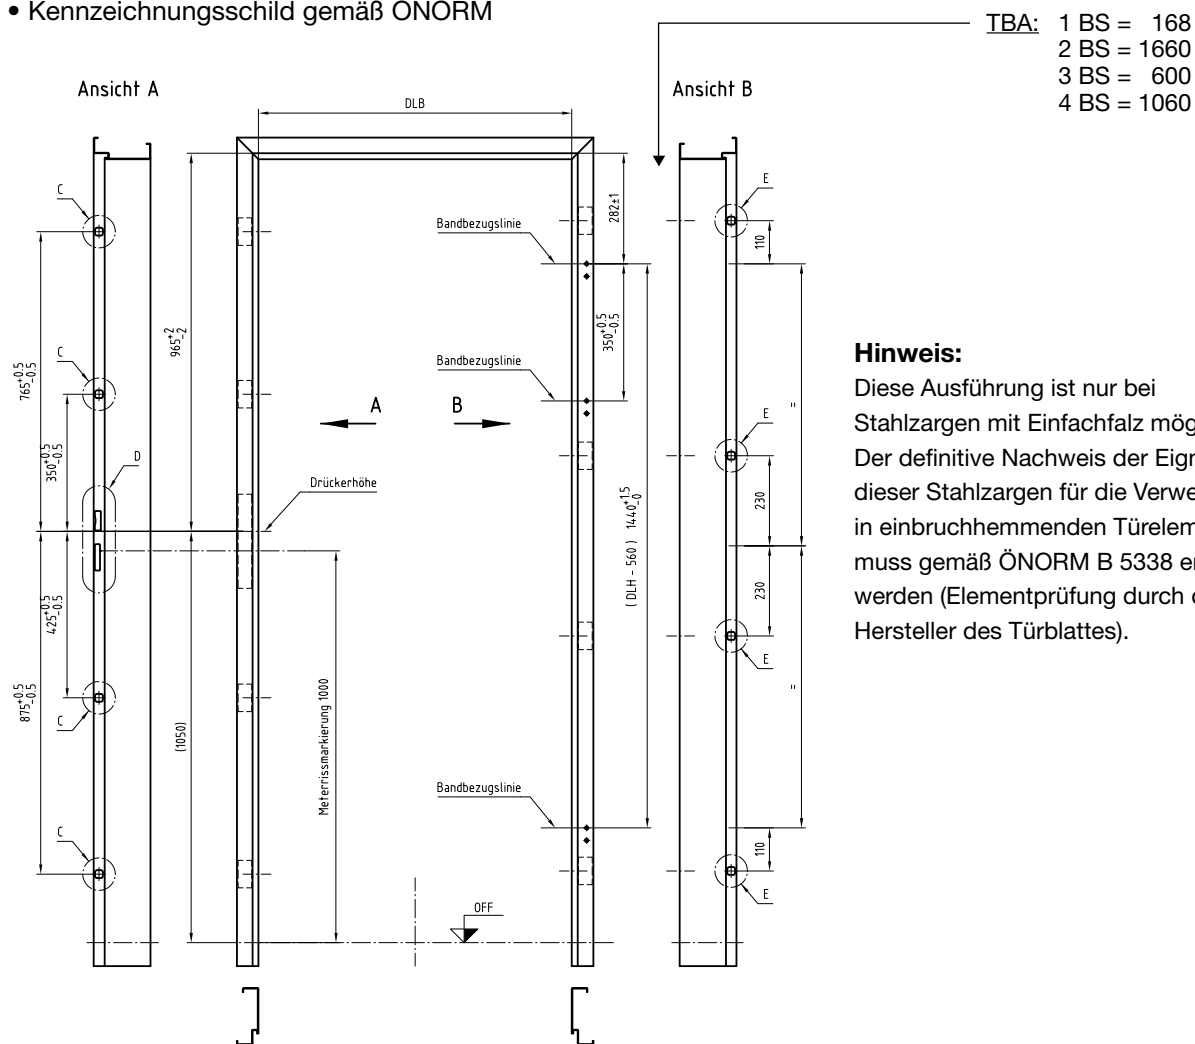


Hinweis:

Diese Ausführung ist nur bei Stahlzargen mit Einfachfalz möglich. Der definitive Nachweis der Eignung dieser Stahlzargen für die Verwendung in einbruchhemmenden Türelementen muss gemäß ÖNORM B 5338 erbracht werden (Elementprüfung durch den Hersteller des Türblattes).

Bandsicherungen

Detail C (M 1 : 2)

Stanzung für Mehrfachverriegelung

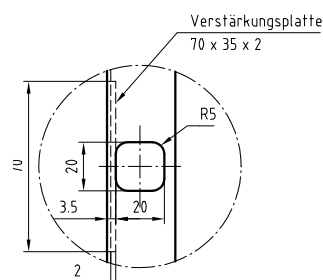

Detail E (M 1 : 2)

Stanzung für Bandsicherung

